


卫校食堂屋面平面图

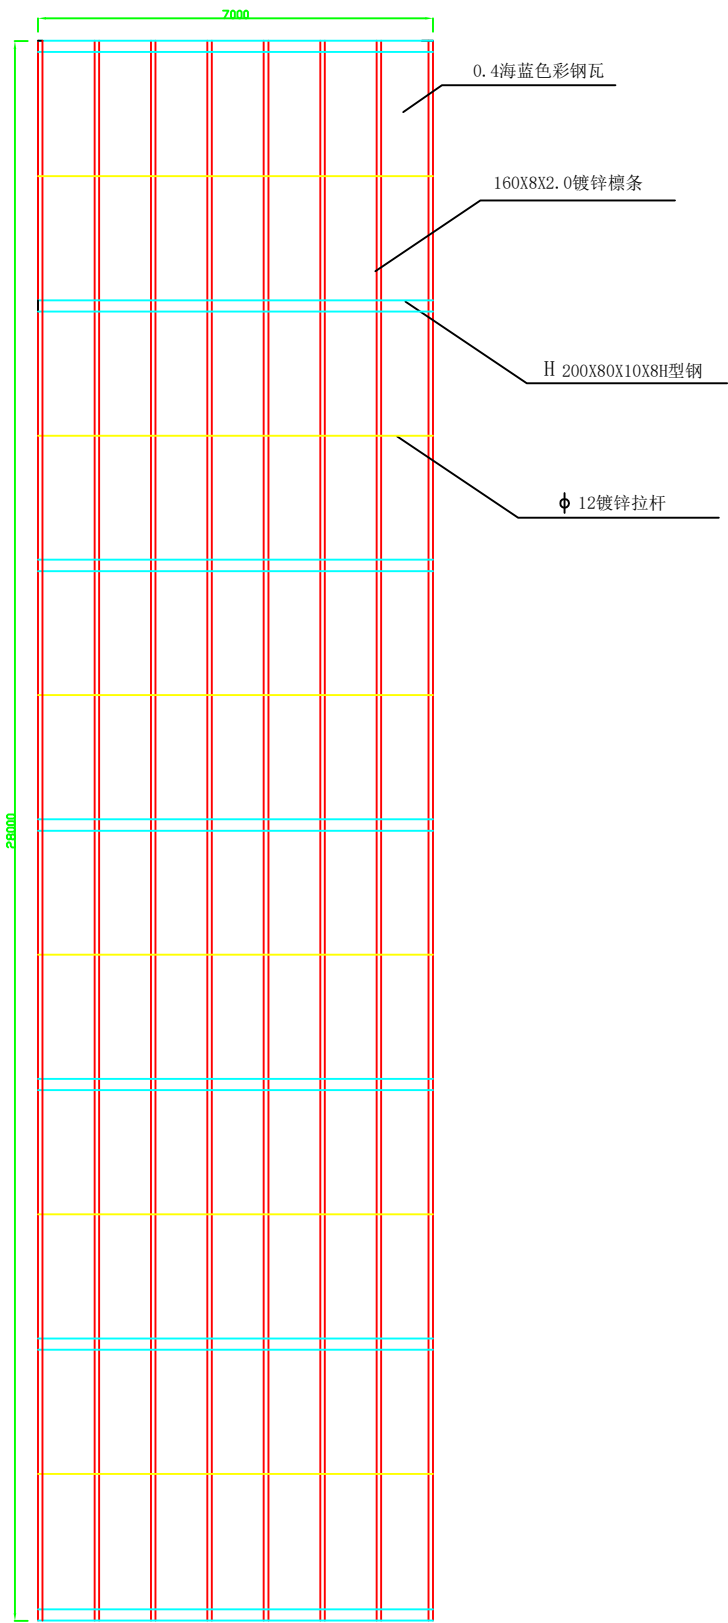

卫校食堂层面剖面图

